


# ÚZEMNÝ DOPLŇKÝ ÚPNE

## Svätušie

### ZMĚNY A DOPLNKY è.2/2009 ÚPN-O Svätušie


návrh  
M 1 : 20 000

výhradné ložisko Svätušie  
- zlievárenské piesky

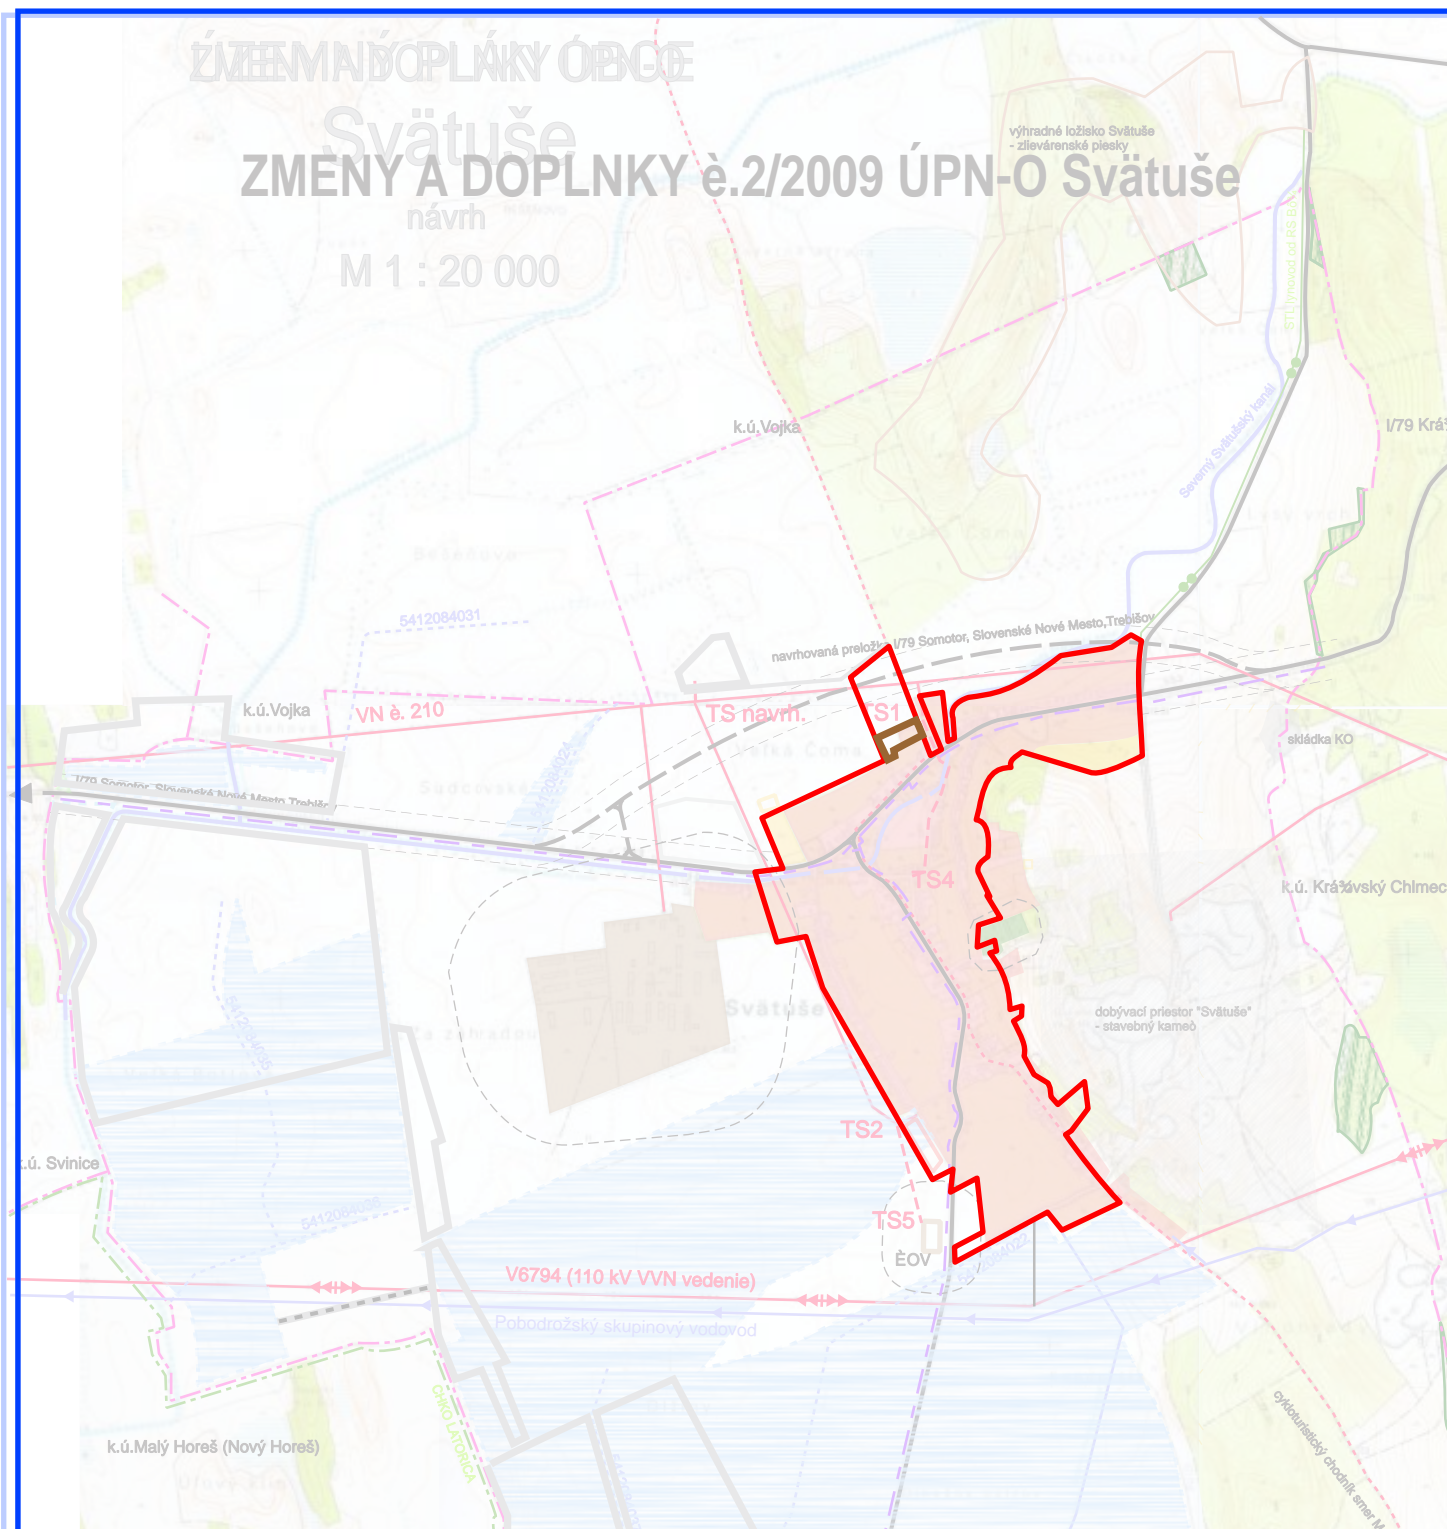

## LEGENDA


### SÚĚASNÝ NÁVRH STAV

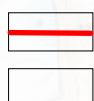

HRANICE CHVÚ  
MEDZIBODROŽIE  
HOŠPÓDÁRSKY DVOR  
BITÚNOK

### LEGENDA

#### SÚĚASNÝ NÁVRH STAV

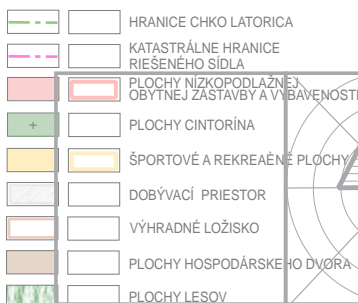

### SCHVÁLENÉ

Obecným zastupiteľstvom v Svätušiach

uznesením è. .... /2017  
zo dňa ..... 2017

k.ú. Veľký Horeš

Gustáv Liszkai  
starosta obce

## ZMĚNY A DOPLNKY è.3 ÚPN-O Svätušie

OBEC Svätušie	SPRACOVATEĽ	URBA s.r.o.
Ing.arch. MAĚÁKOVÁ Eva	OBEC Svätušie	KOŠICE, JAKOBYHO 14
Ing.arch. MAĚÁKOVÁ Eva	È. TEL. 055 6338074	È. TEL. 055 6338074
11. 2016	11. 2016	11. 2016
KOMPLEXNÝ VÝKRES KATASTRÁLNEHO ÚZEMIA	KOMPLEXNÝ VÝKRES KATASTRÁLNEHO ÚZEMIA	KOMPLEXNÝ VÝKRES KATASTRÁLNEHO ÚZEMIA
M 1 : 20 000	M 1 : 20 000	M 1 : 20 000