


ZMENY A DOPLNKY Č.3 ÚPN -O SVATUŠE

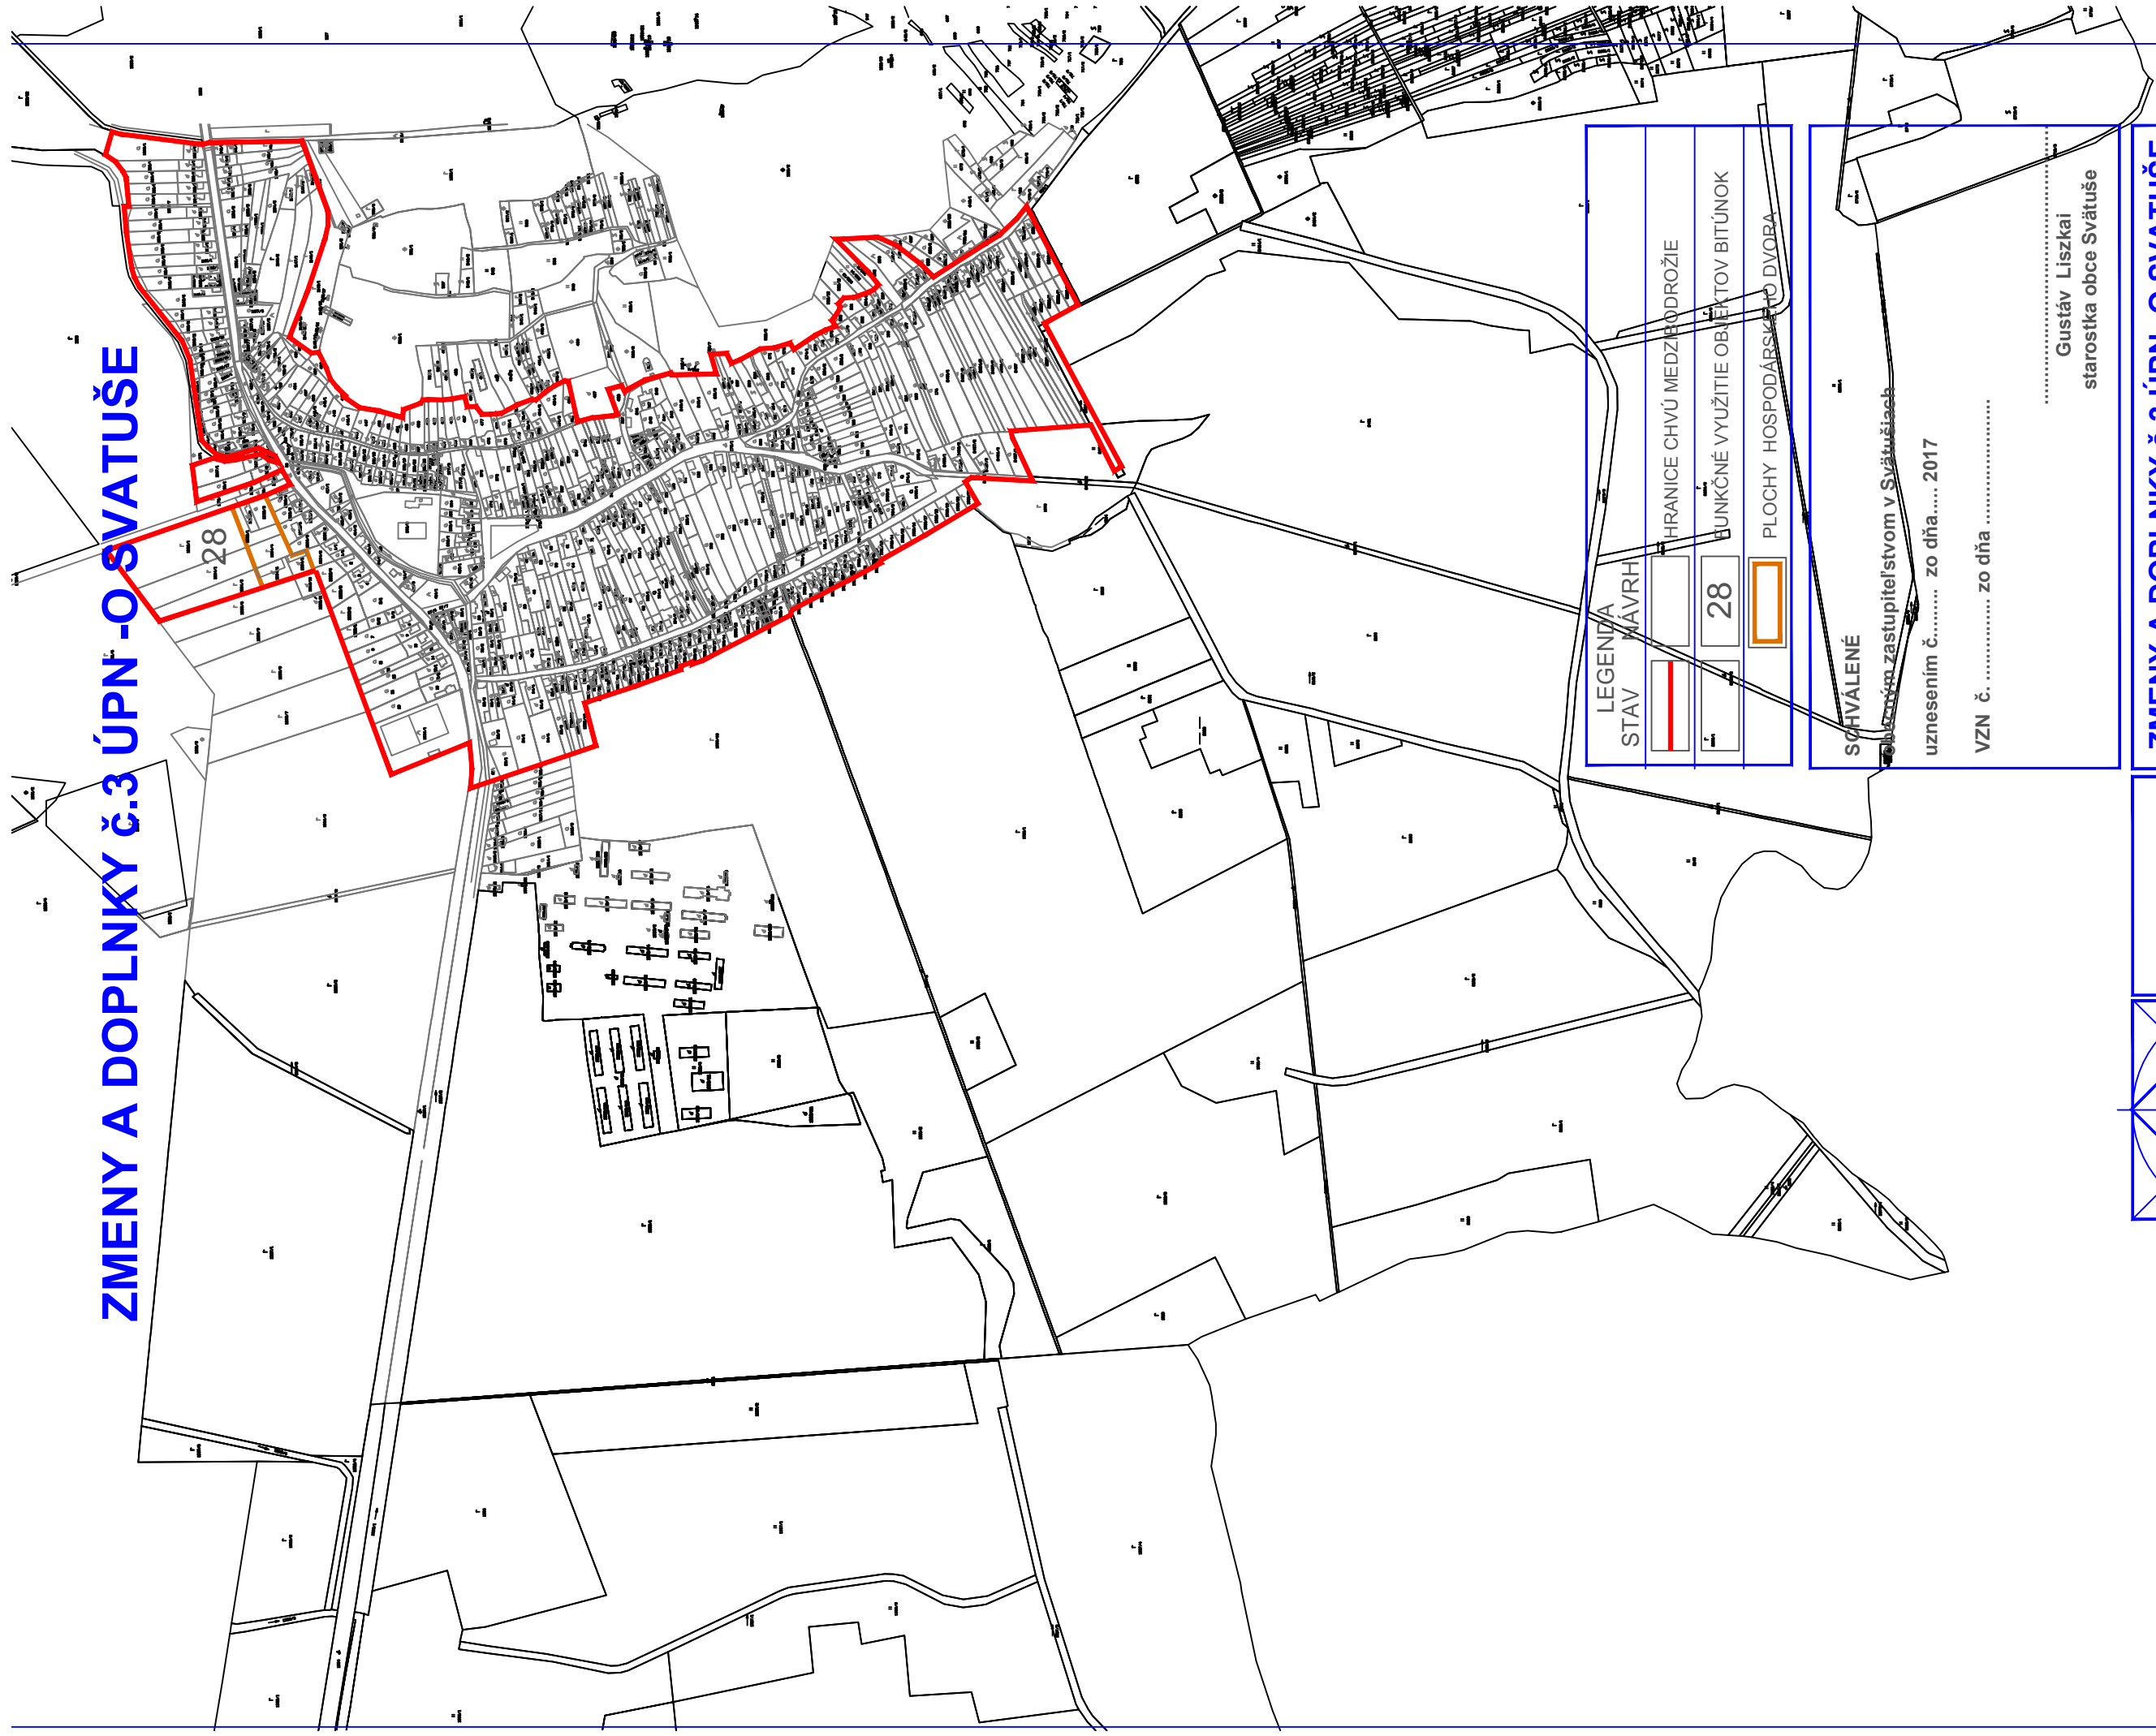

LEGENDA
STAV
MÁVRH

HRANICE CHVÚ MEDZIRODROŽIE

28

PLOCHY HOSPODÁRSKEHO DVORA


SCHVALENÉ

uznesením zastupiteľstvom v Svätušiaach

uznesením č. zo dňa 2017

VZN č. zo dňa

Gustáv Liszkai
starostka obce Svätušie

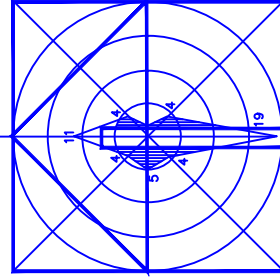

ZMENY A DOPLNKY Č.3 ÚPN -O SVATUŠE

Obec Svätušie

Ing. arch. MAČÁKOVÁ Eva

RNDr. Peter Bohuš

KOMPLEXNÝ VÝKRES PRIESTOROVÉHO USPORIADANIA
A FUNKČNÉHO VYUŽÍVANIA ÚZEMIA

URBA s.r.o.
Inčovníkova 14, Košice
065/633074, 0907907263

DATEM: 11/2016

MIERKA: 1:10 000

Č. VYKR. 7