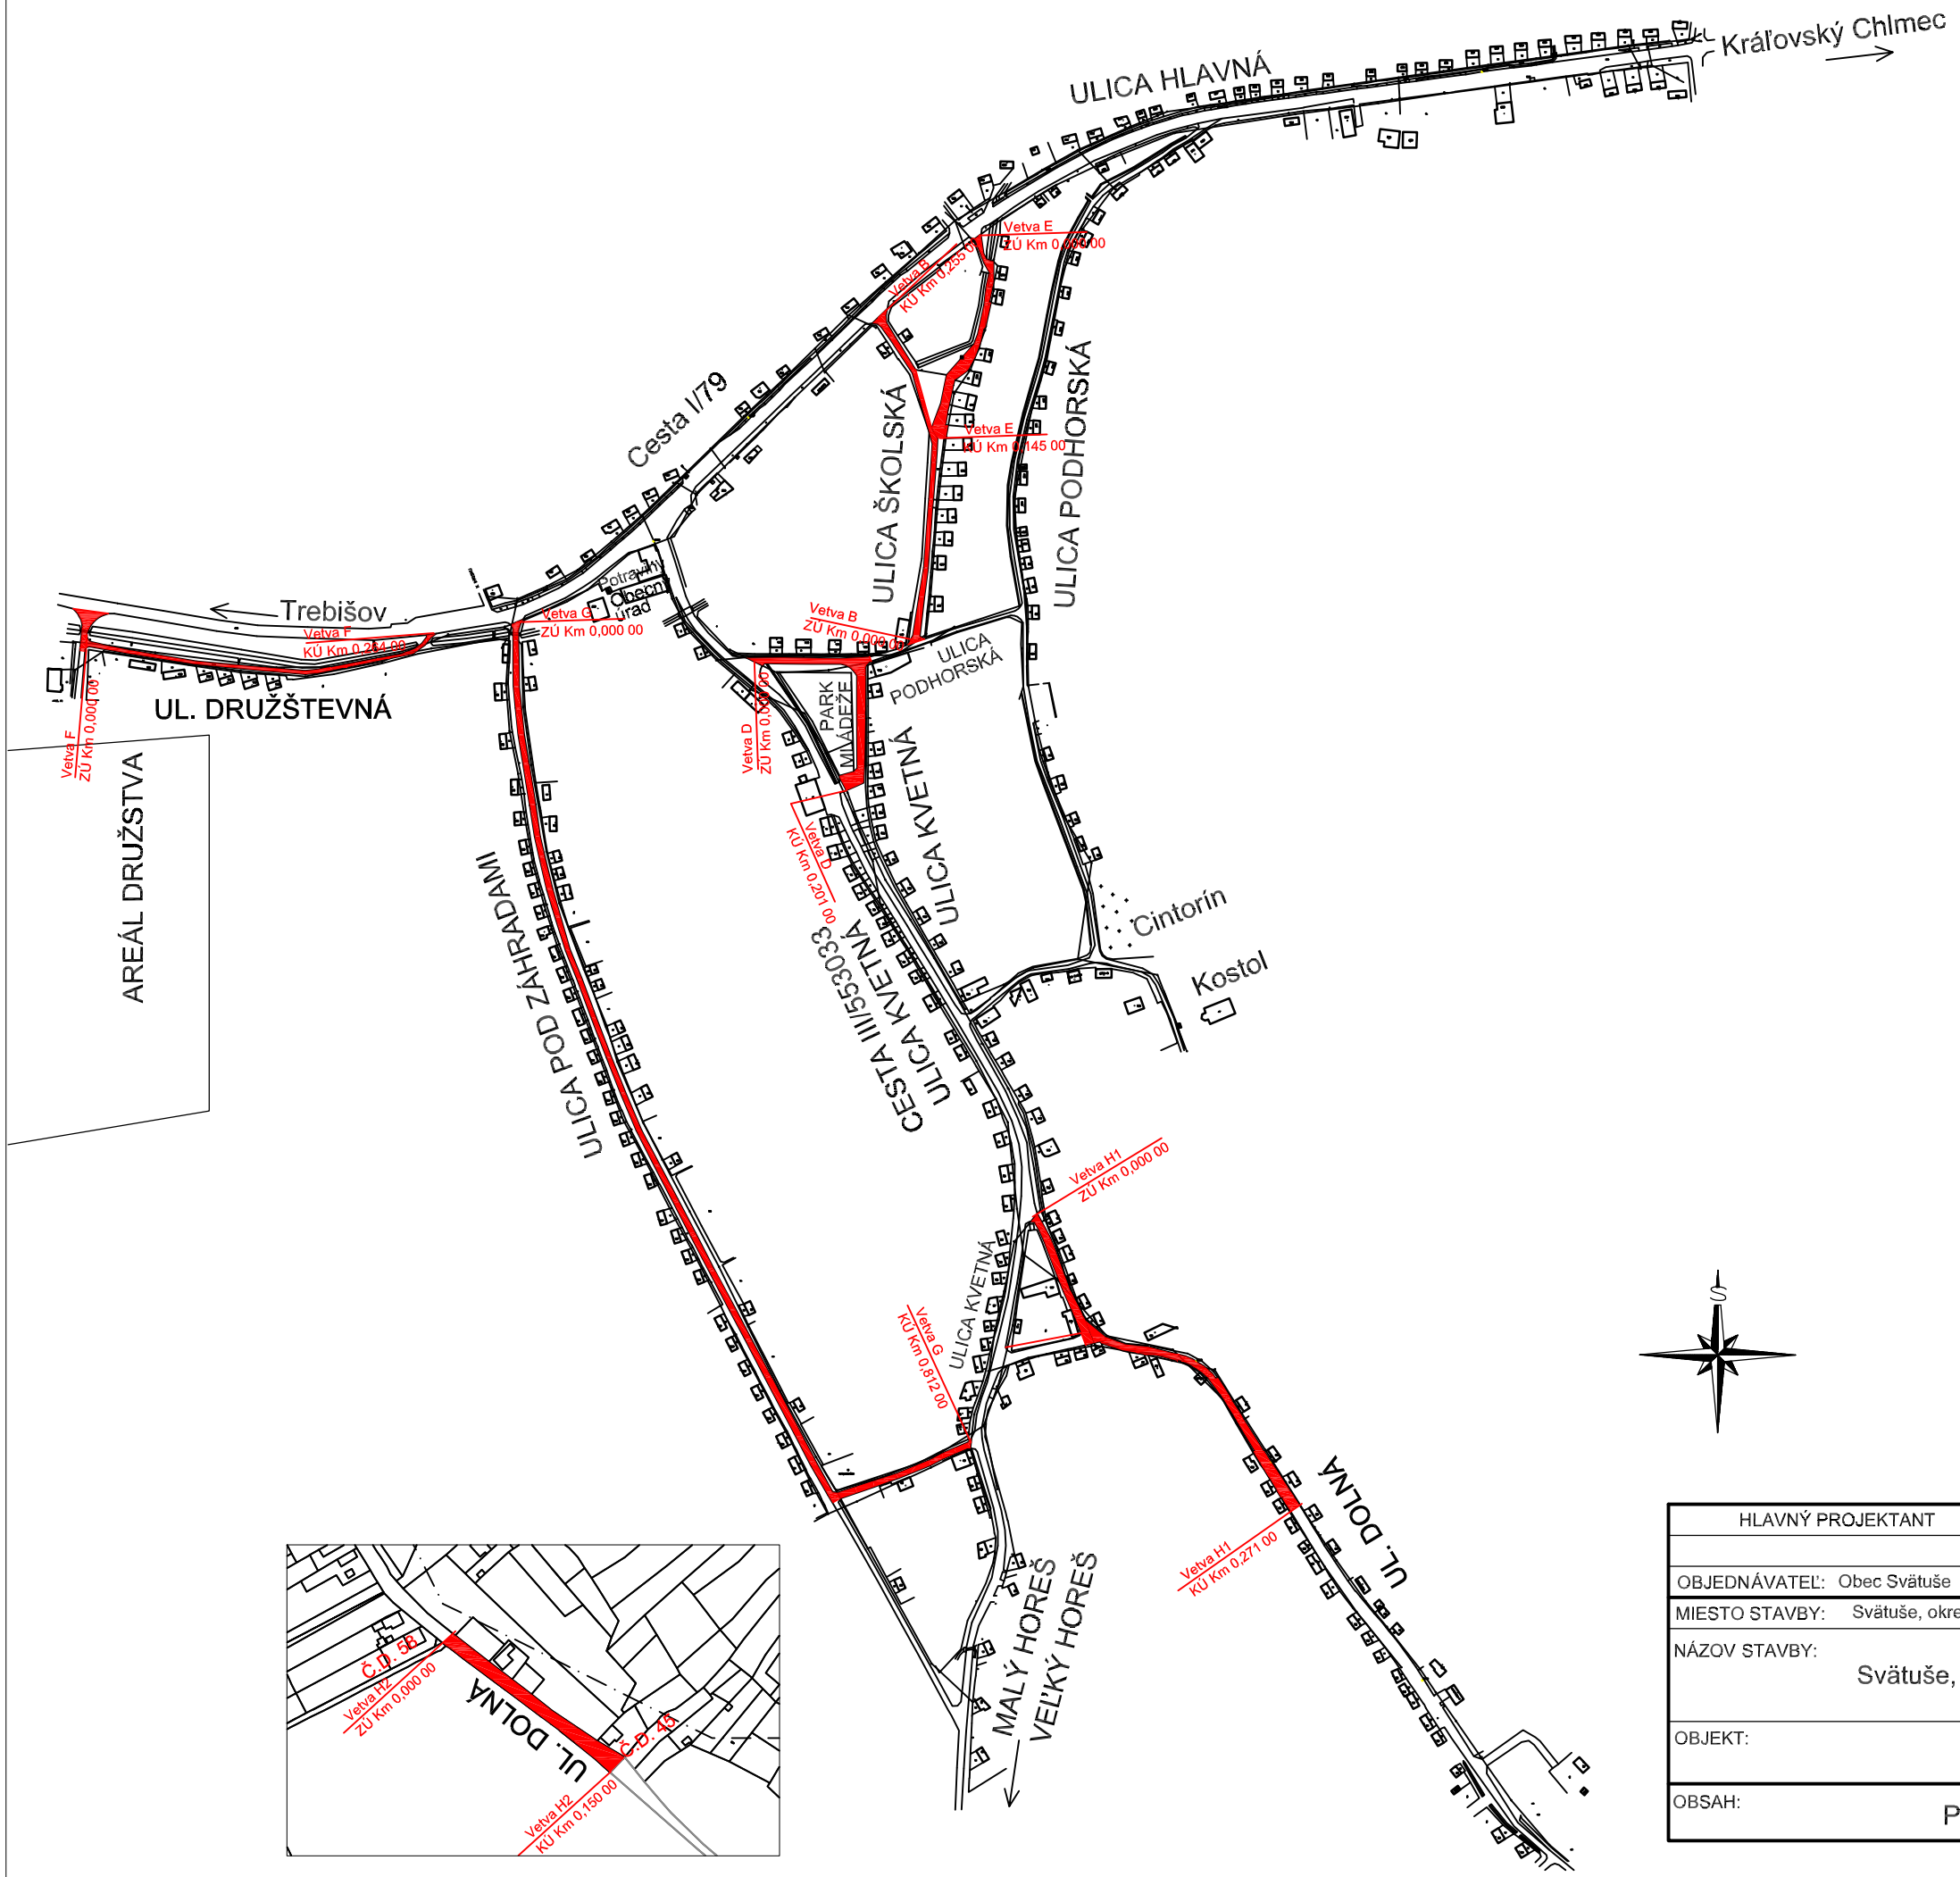

KATASTRÁLNE ÚZEMIE
Svätuše

HLAVNÝ PROJEKTANT	VYPRACOVAL		
OBJEDNÁVATEĽ: Obec Svätuše			
MIESTO STAVBY: Svätuše, okres Trebišov		DÁTUM:	6 / 2018
NÁZOV STAVBY: Svätuše, Miestne komunikácie - rekonštrukcia		STUPEŇ:	DSP a DRS
		PROFESIA:	Dopravné stav
		FORMÁT:	2A4
OBJEKT: Miestne komunikácie		ZÁKAZ. ČÍSLO:	
		MIERKA:	001
OBSAH: PREHĽADNÁ SITUÁCIA		1:5000	